





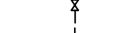
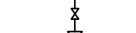

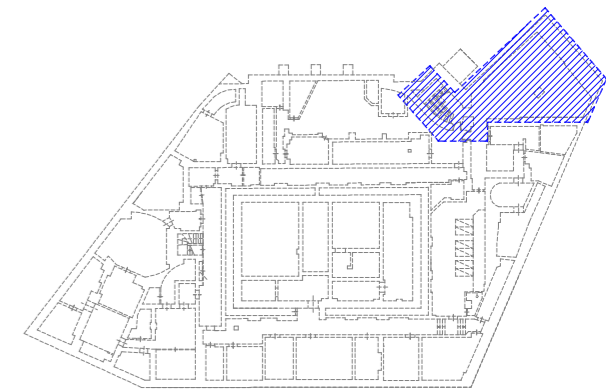





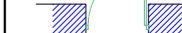




APZĪMĒJUMI

-  Proektēšanas robeža
-  T1 projektējams karstā ūdens 130°C turpgaitas cauruļvads no siltumtīkliem ar nogriezumu 118°C;
-  T2 projektējams karstā ūdens 70°C atpakaļgaitas cauruļvads uz siltumtīkliem;
-  T1 esošais karstā ūdens 130°C turpgaitas cauruļvads no siltumtīkliem ar nogriezumu 118°C;
-  T2 esošais karstā ūdens 70°C atpakaļgaitas cauruļvads uz siltumtīkliem;
-  Atgaisotājs
-  Izlaidis ventilis
-  Kustīgais balsts
-  Stīdšais balsts



APZĪMĒJUMI:

-  PROJEKTA ROBEŽA / PROJECT BORDER
-  PROJEKTĒJAMĀS KONSTRUKCIJAS / NEW CONSTRUCTIONS
-  PROJEKTĒJAMĀS AILAS / NEW AILE
-  PROJEKTĒJAMĀS UGUNSDROŠĀS KONSTRUKCIJAS / NEW FIRE PROTECTION CONSTRUCTIONS
-  PROJEKTĒJAMĀS DURVIS / NEW DOORS
-  DEMONTĒJAMĀS KONSTRUKCIJAS / DEMOLATION CONSTRUCTIONS
-  ESOŠĀS SIENAS / EXISTING WALLS
-  PROJEKTĒJAMĀS STIKLA VITRĪNAS / NEW GLASS WALLS

TELPAS NR.	TELPAS NOSAUKUMS	PLATĪBA, M2
001	Priekštelpa	11.2
002	Studija	38.8
003	Tehniskais koridors	16.8
KOPĀ		66.790

Stadija / Stage: **BP**
 Projekta daļa, kārta / Design part, design stage: **SAT**

Projekts / Project: **Latvijas Radio**

Adrese / Address: Doma laukums 8, Rīga, LV-1505

Pasūtītājs / Client: VSJA "Latvijas Radio"
 Reģ. Nr.: 40003080614
 Doma laukums 8, Rīga, LV-1505



BKR, 0377-R
 Meistaru 10/12, Rīga, LV-1050
 tālr. +371 7227102 fakss: +371 7227103
 rbr.arplan@apollo.lv reģ.nr.40003528365

SIA "SZ birojs" BIROJS
 Lokomotīves iela 70a-51, Rīga, LV-1057
 Tālrunis: 26417522, 67187330
 E-pasts: info@szb.lv
 www.szb.lv

Rasējums / Drawing title: Mērogs / Scale: **-2 pagrabā stāva plāna fragments ar projektējamiem siltumtīkliem M 1:50**

Būvprojekta vadītājs / Head of project: Paraksts / Sign.: **R. Bruzgulis** Datums / Date: **19.08.2015**

SAT daļas vadītājs / Head of SAT: Paraksts / Sign.: **S.Zorina** Datums / Date: **19.08.2015**

Izstrādāja / Developed: Paraksts / Sign.: **S.Zorina** Datums / Date: **19.08.2015**

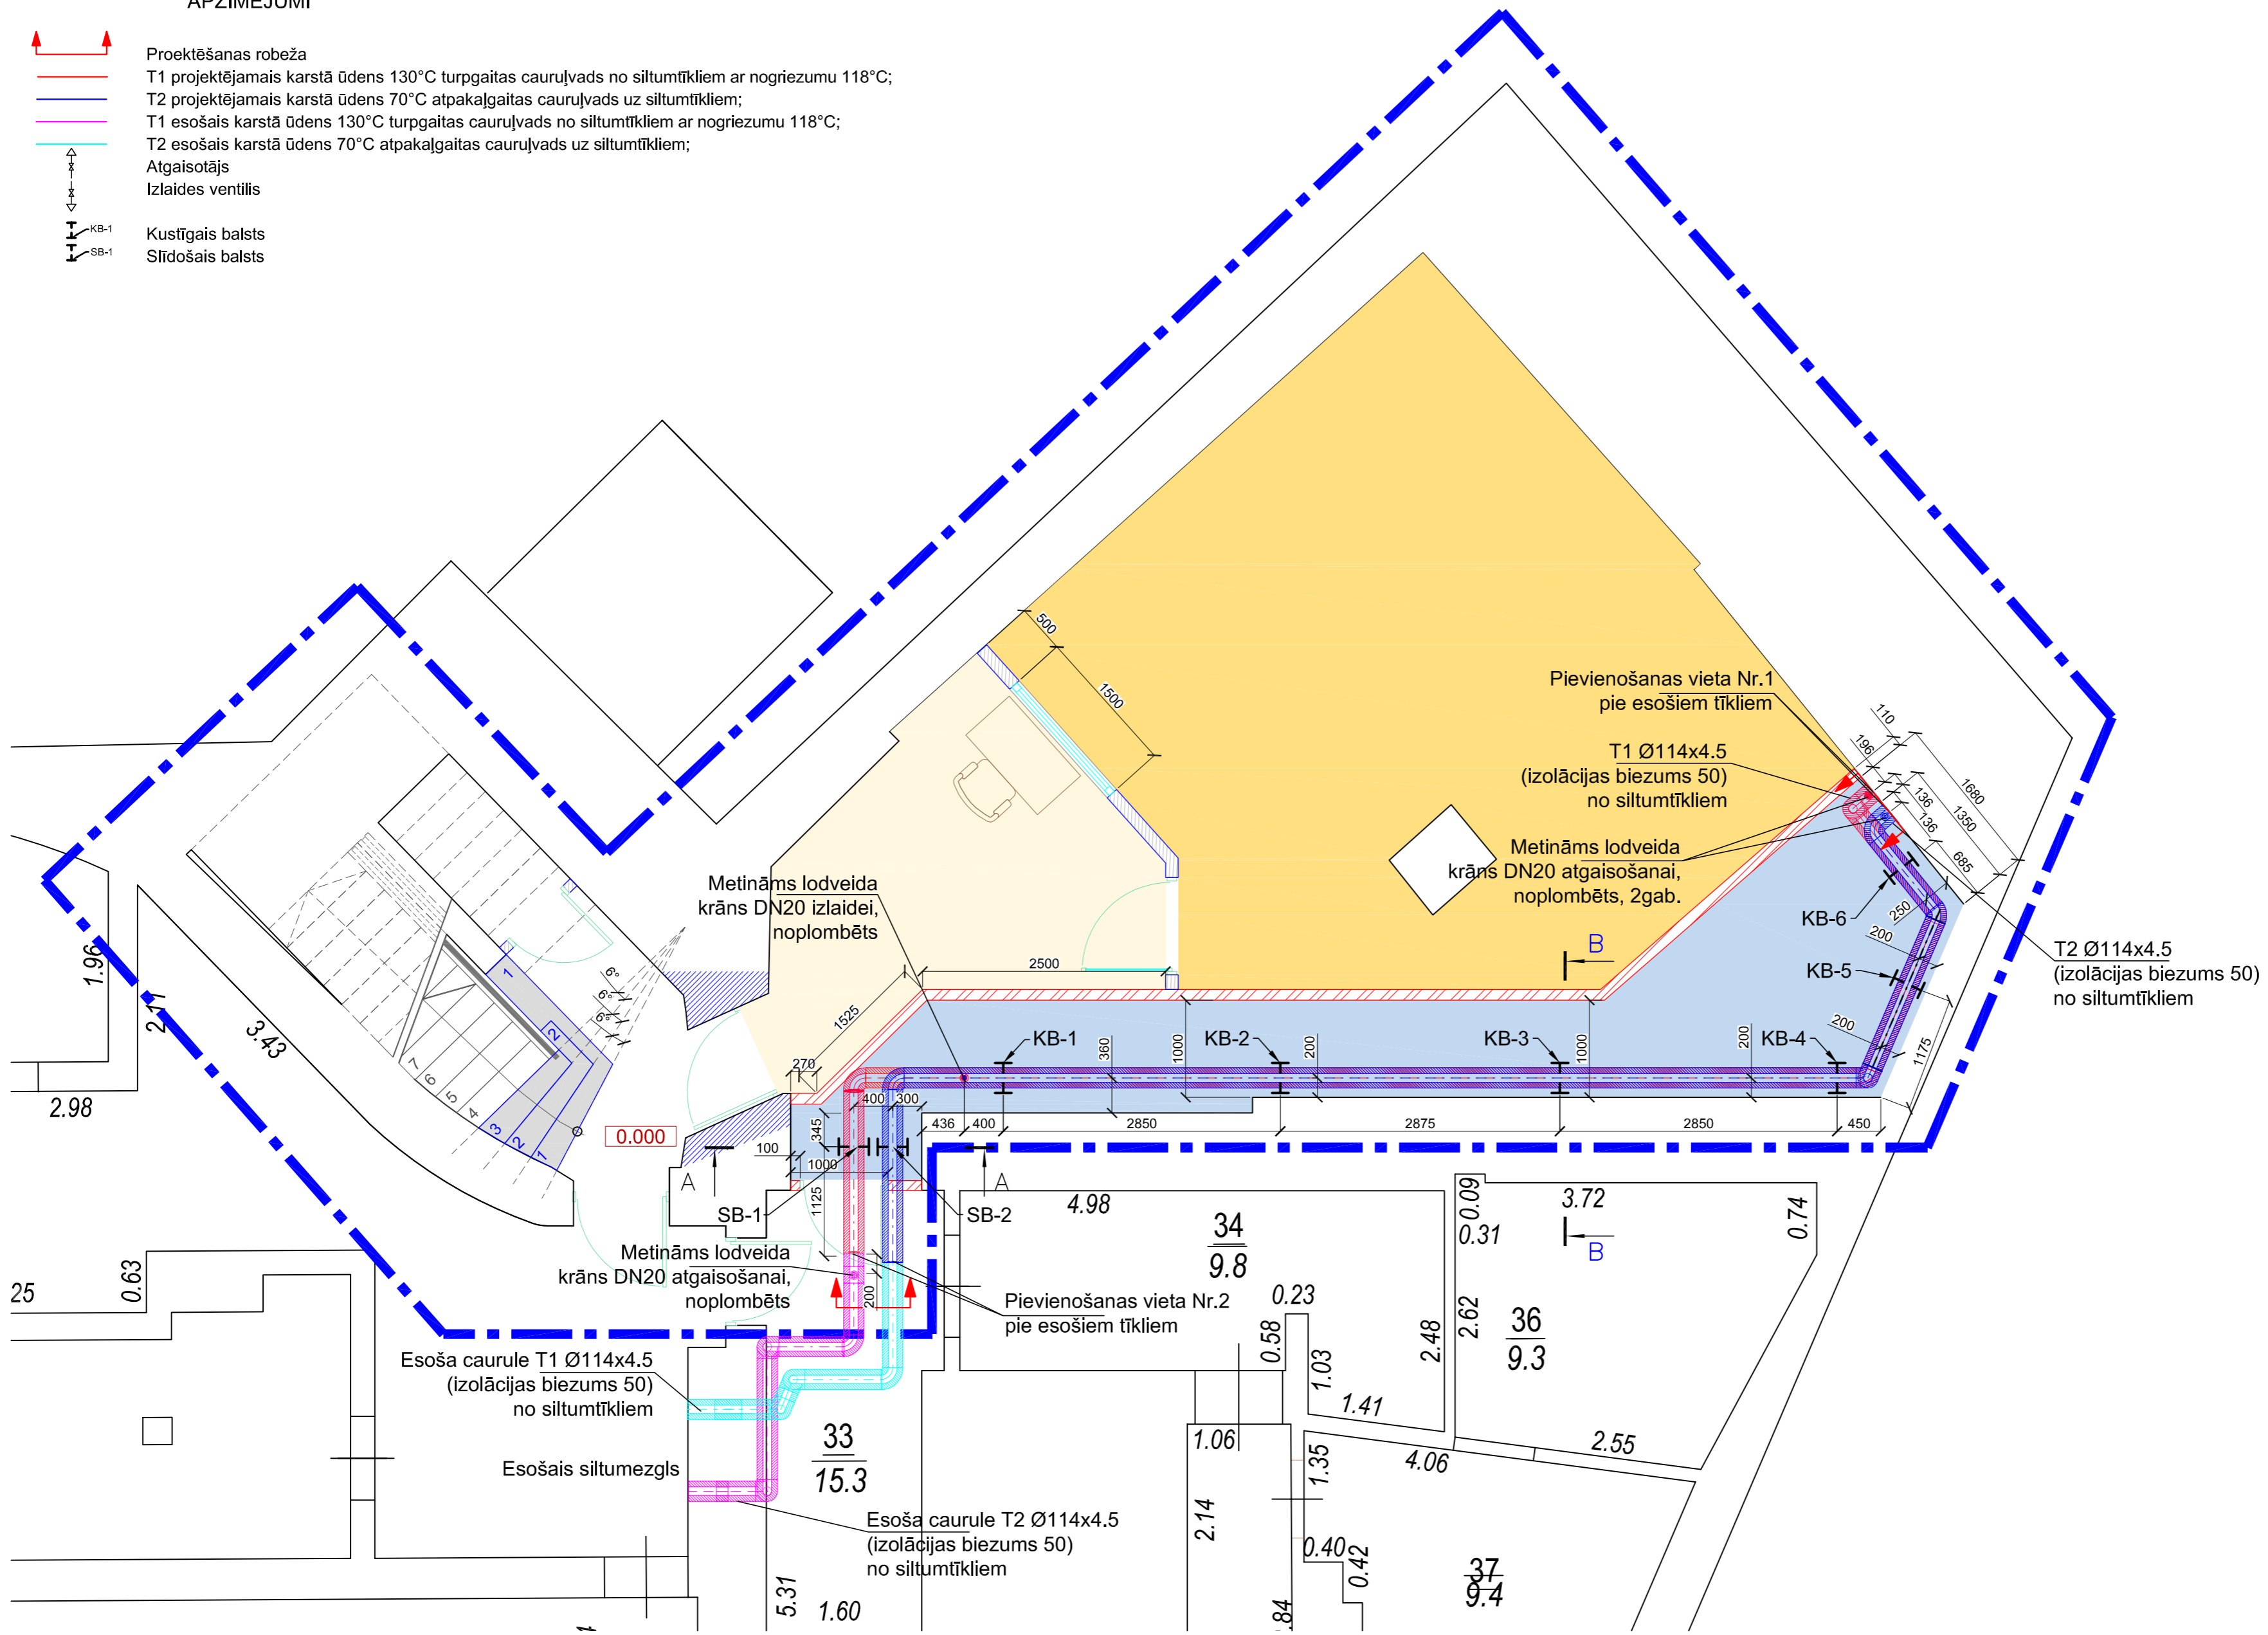
Izstrādāja / Developed: Paraksts / Sign.: **S.Zorina** Datums / Date: **19.08.2015**

Izstrādāja / Developed: Paraksts / Sign.: **S.Zorina** Datums / Date: **19.08.2015**

Sējuma Nr./ Volume No.: **1** Arhīvs / pasūtījums Nr. / Archive / contract No.: **2015/P6**

CAD/Rasējuma Nr., rev. / CAD/Drawing No., Rev.: **SAT_LR_2015**

Marka / Design part: **SAT-2**



PIEZĪMES

1. Atgaisošanai nepieciešamo armatūru izvietot siltummezgla augstākajos punktos un ūdens izlaidi -zemākajos.
2. Visas augstuma atzīmes precizēt pirms būvniecības sākšanas.
3. Iegriešanas ēkas esošajos apkures cauruļvados precizēt montāžas darbu veikšanas gaitā.
4. Būvnieka pienākums ir pārliecināties par BP atbilstību reālajai situācijai.
5. Projektā minēto firmu izstrādājumus var aizvietot ar citu firmu izstrādājumiem, kuriem ir līdzvērtīgi tehniskie parametri un līdzvērtīga vai labāka kvalitāte un servisa nodrošinājums.